


変更履歴	△									承認	都築	検図	中山	作図日	2010年05月31日
	△									検図	小林	設計	山内	管理図番	-
	△													CONFIDENTIAL	社外秘
	△														

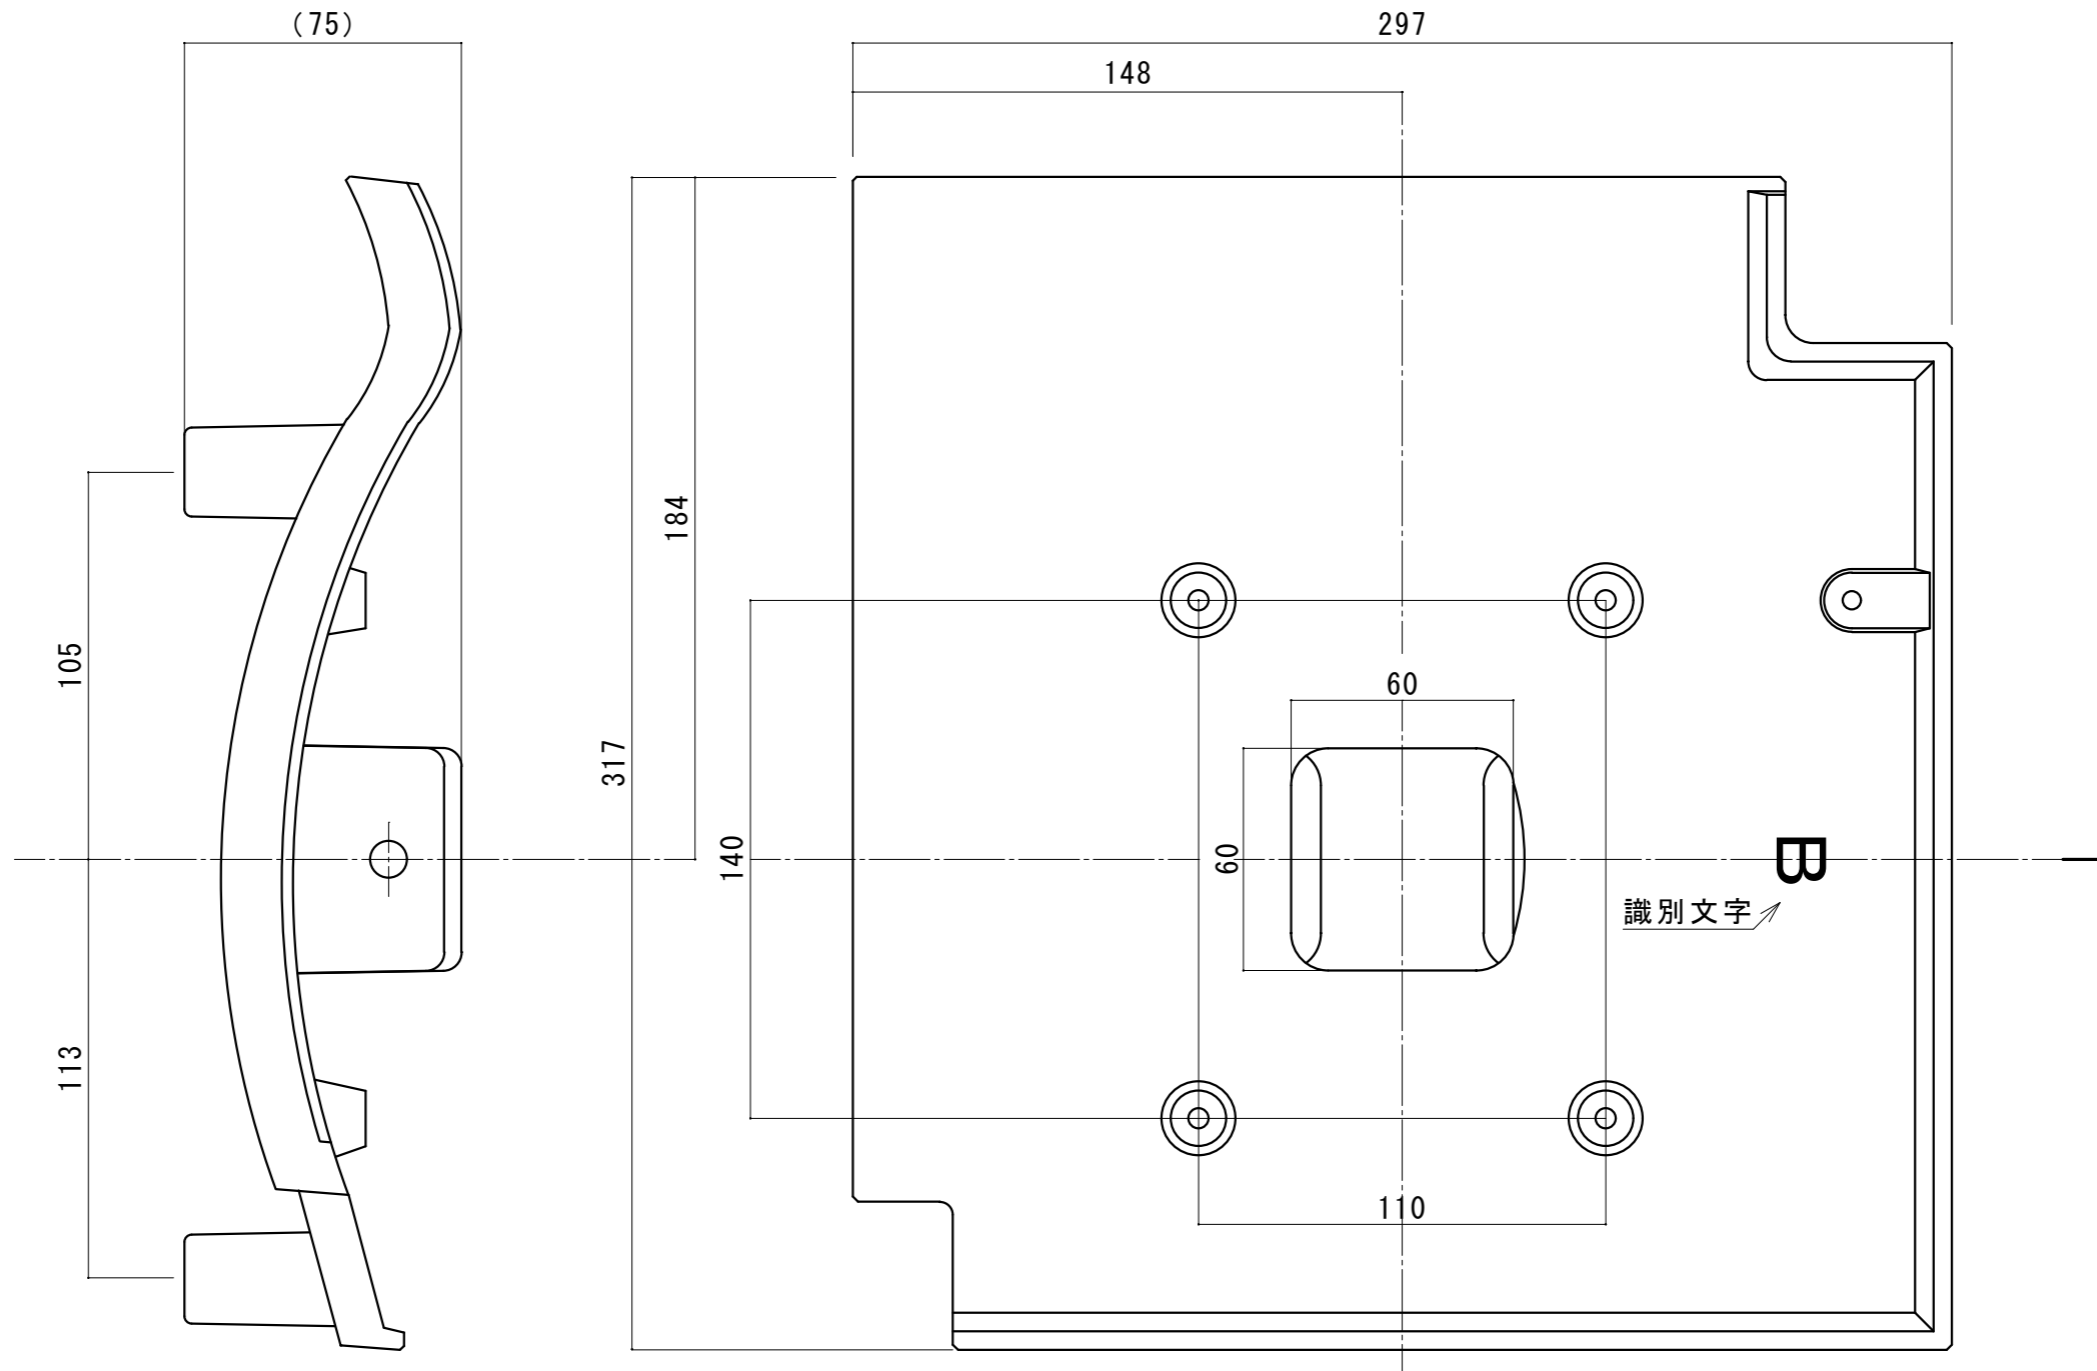

製品名	支持瓦 B	図番	-	尺度	1:1	単位:mm	材質	アルミ [®] キャスト ADC1	板厚	-
製品番号	-	Rev.	-	葉番	1/1	☉	表面処理	-	色	シルバー