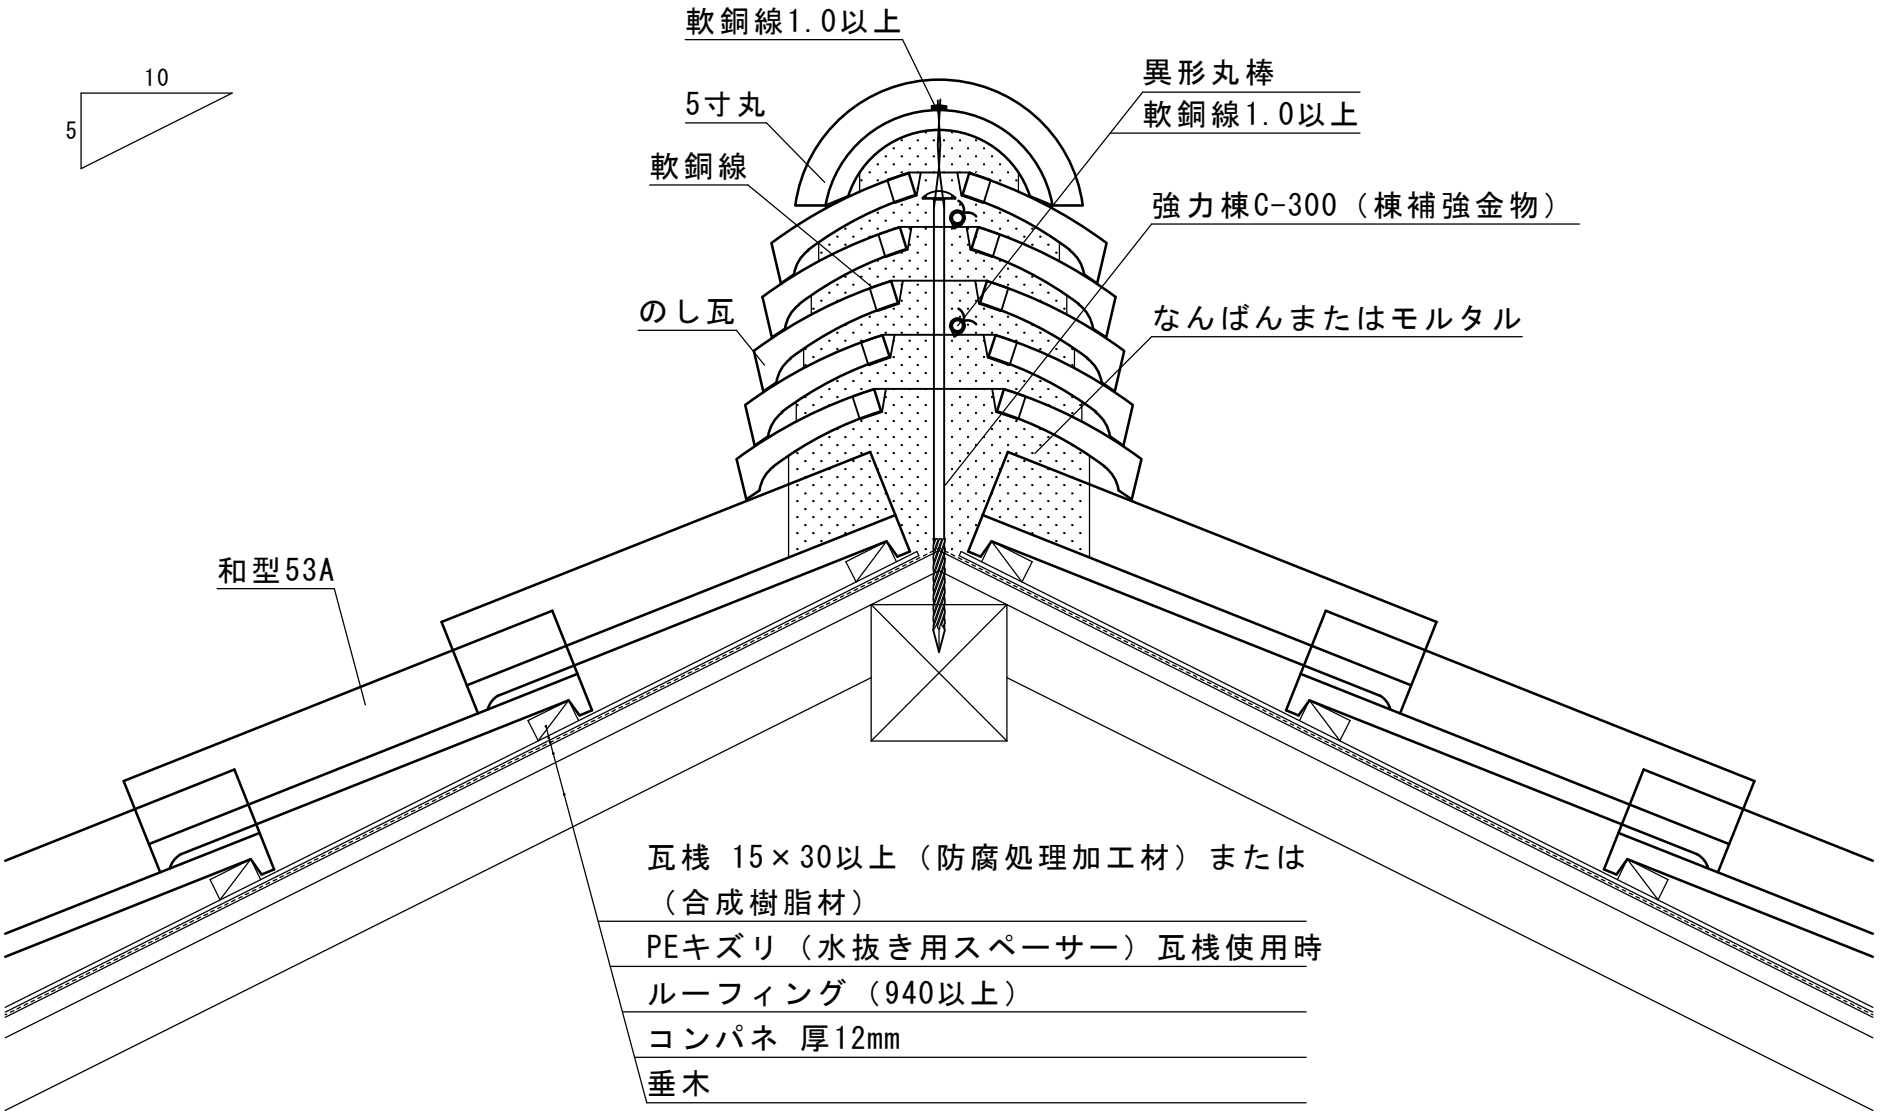和型53A	５寸丸　のし瓦５段	大棟部　湿式施工－２	強力棟C-300